

Regione Autonoma della Sardegna
Assessorato dell'Agricoltura e Riforma Agro-Pastorale



CONSORZIO DI BONIFICA DELL'ORISTANESE
ORISTANO



PROGETTO ESECUTIVO


CUP - CAT. P0418

*Interventi di manutenzione straordinaria per la messa in sicurezza
dello sbarramento collinare in localita' "Mura Cabonis"
in agro di Milis*

Elaborato: Sezioni e vista prospettica del fugatore		All. 28.0
		n° prog.
il progettista ing. Massimo Sanna	V.il Resp. del procedimento ing. Roberto Sanna	Scala 1:50
	V. il Commissario Straordinario dott. Gianbattista Ghisu	Data gennaio 2019
		Data appr.


SEZIONE 2bis STATO ATTUALE

scala 1:50

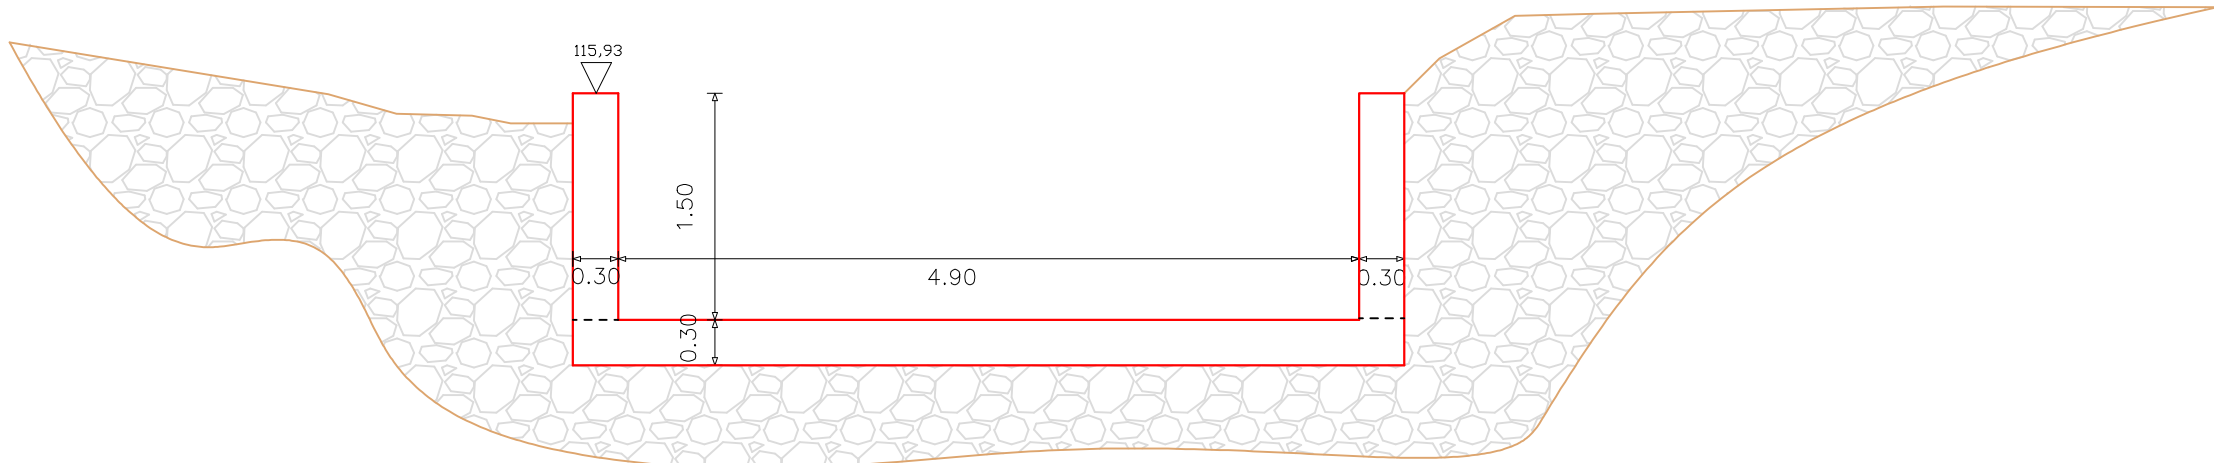


SEZIONE 6 STATO ATTUALE

scala 1:50

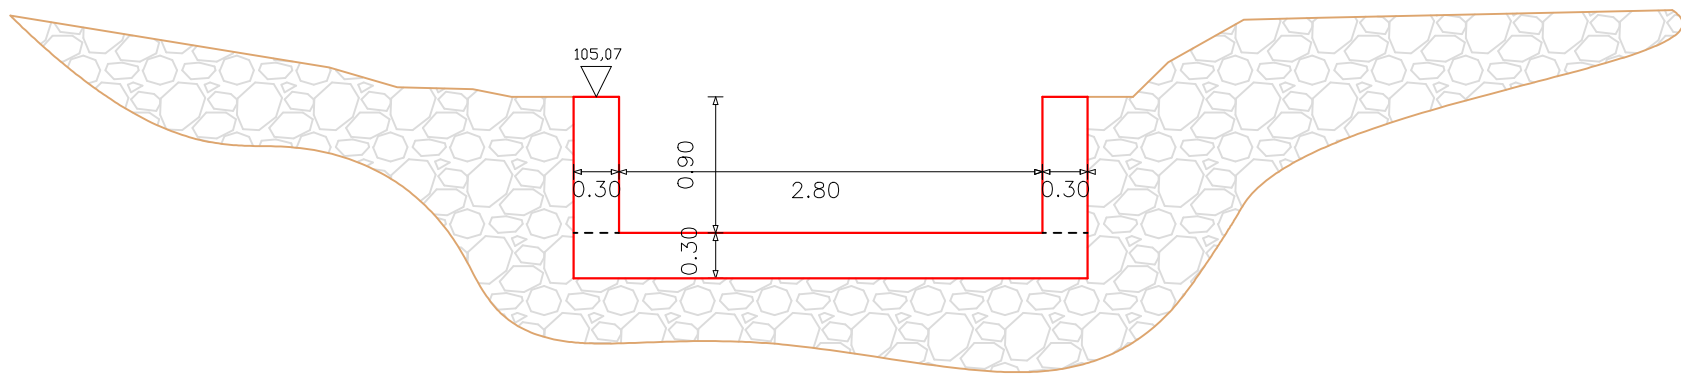


SEZIONE 2/2bis STATO DI PROGETTO

scala 1:50

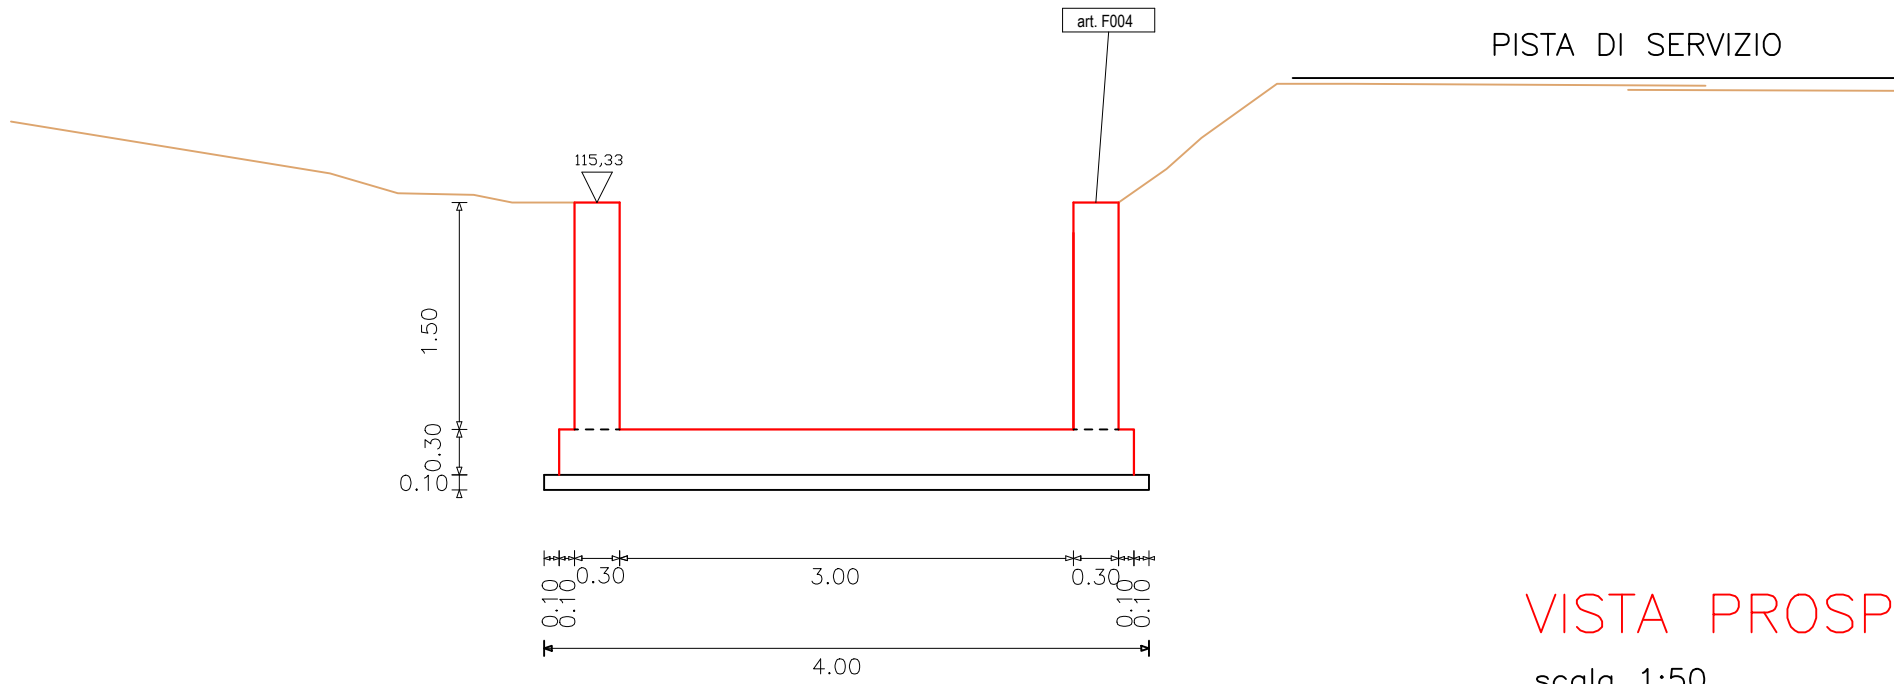

SEZIONE 6 STATO DI PROGETTO

scala 1:50

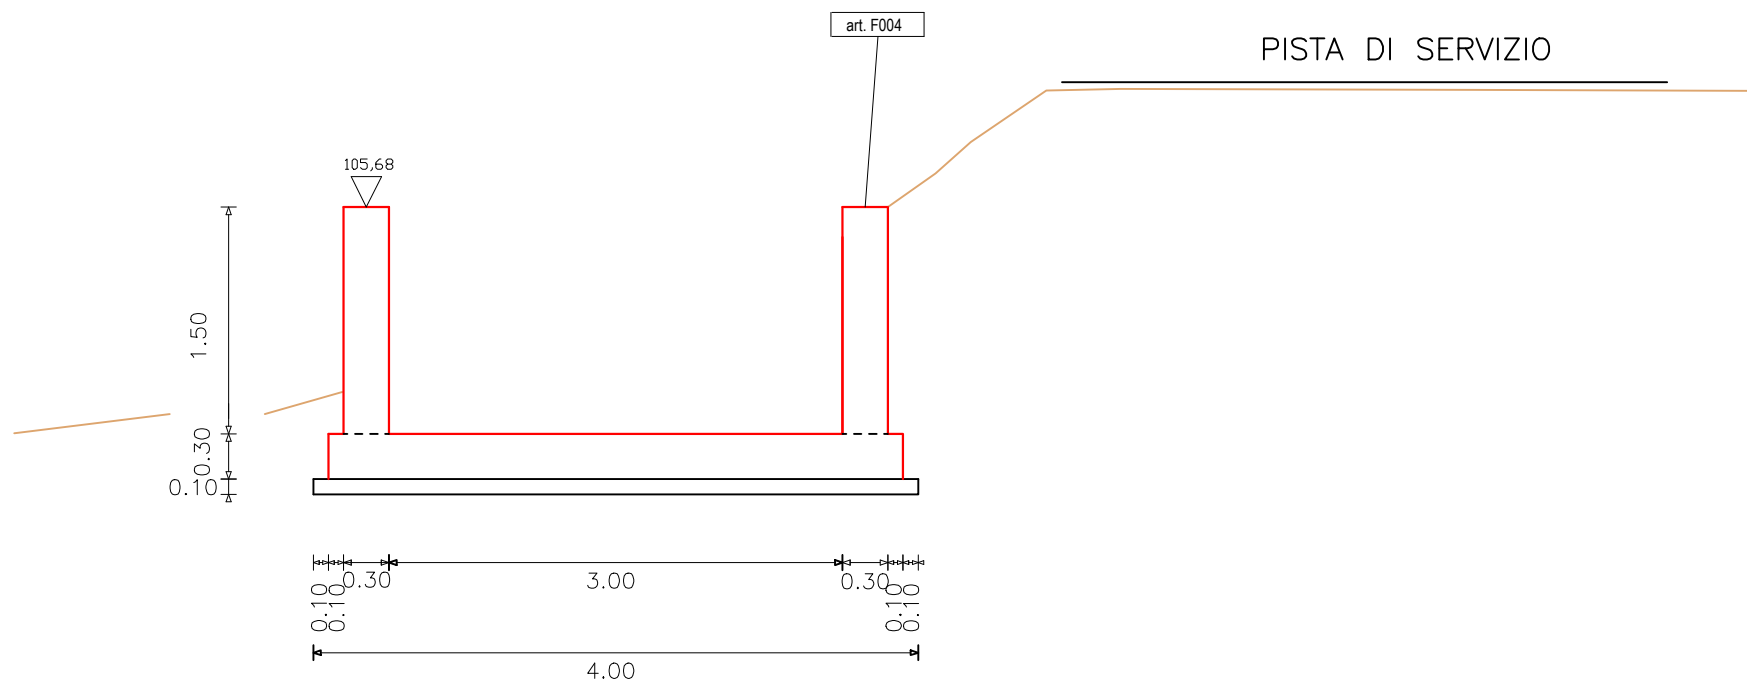

VISTA PROSPETICA FUGATORE

scala 1:50

