

Regione Autonoma della Sardegna
Assessorato dell'Agricoltura e Riforma Agro-Pastorale



CONSORZIO DI BONIFICA DELL'ORISTANESE
ORISTANO



PROGETTO ESECUTIVO

CUP - CAT. P0418

*Interventi di manutenzione straordinaria per la messa in sicurezza
dello sbarramento collinare in localit  "Mura Cabonis"
in agro di Milis*

Elaborato:
Particolare recinzione

il progettista
ing. Massimo Sanna

V.il Resp. del procedimento
ing. Roberto Sanna

V. il Commissario Straordinario
dott. Gianbattista Ghisu

All.
33.0

n  prog.


Scala
1:50

Data
gennaio 2019

Data appr.


PROSPETTO

scala 1:50

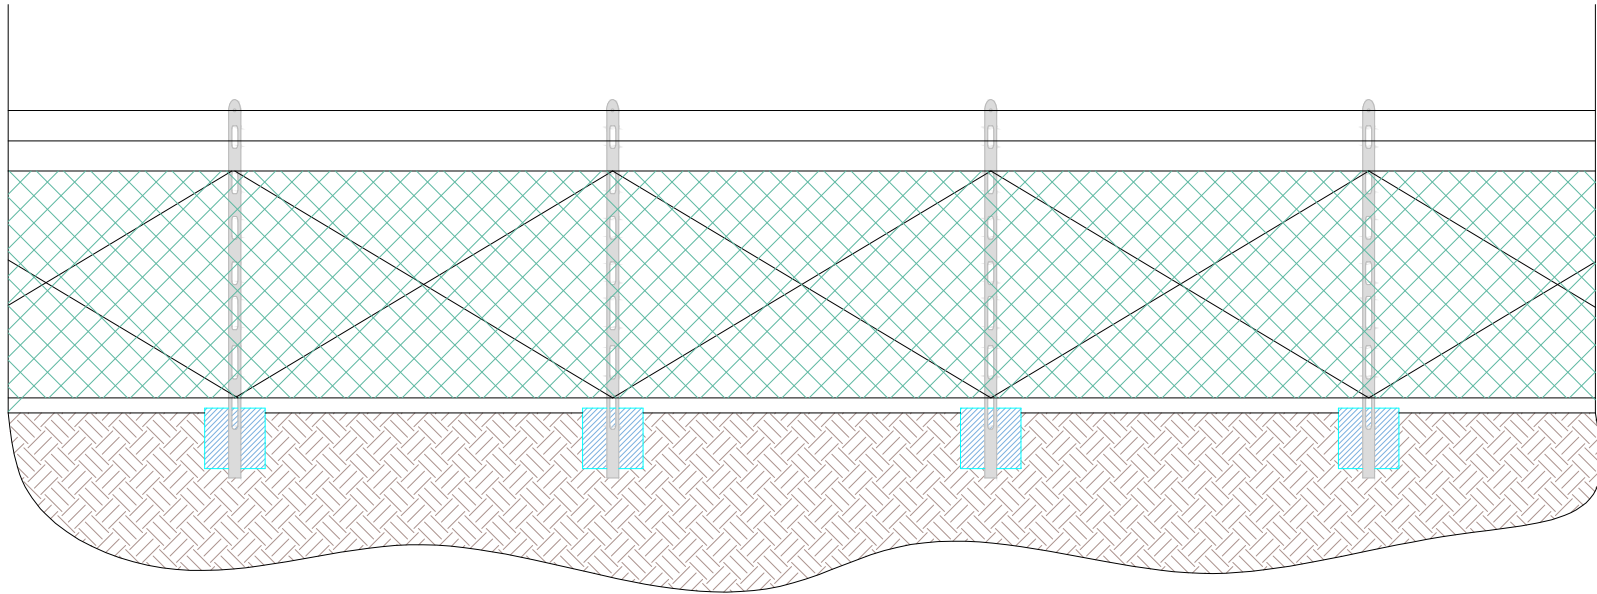

ASSONOMETRIA

scala 1:50

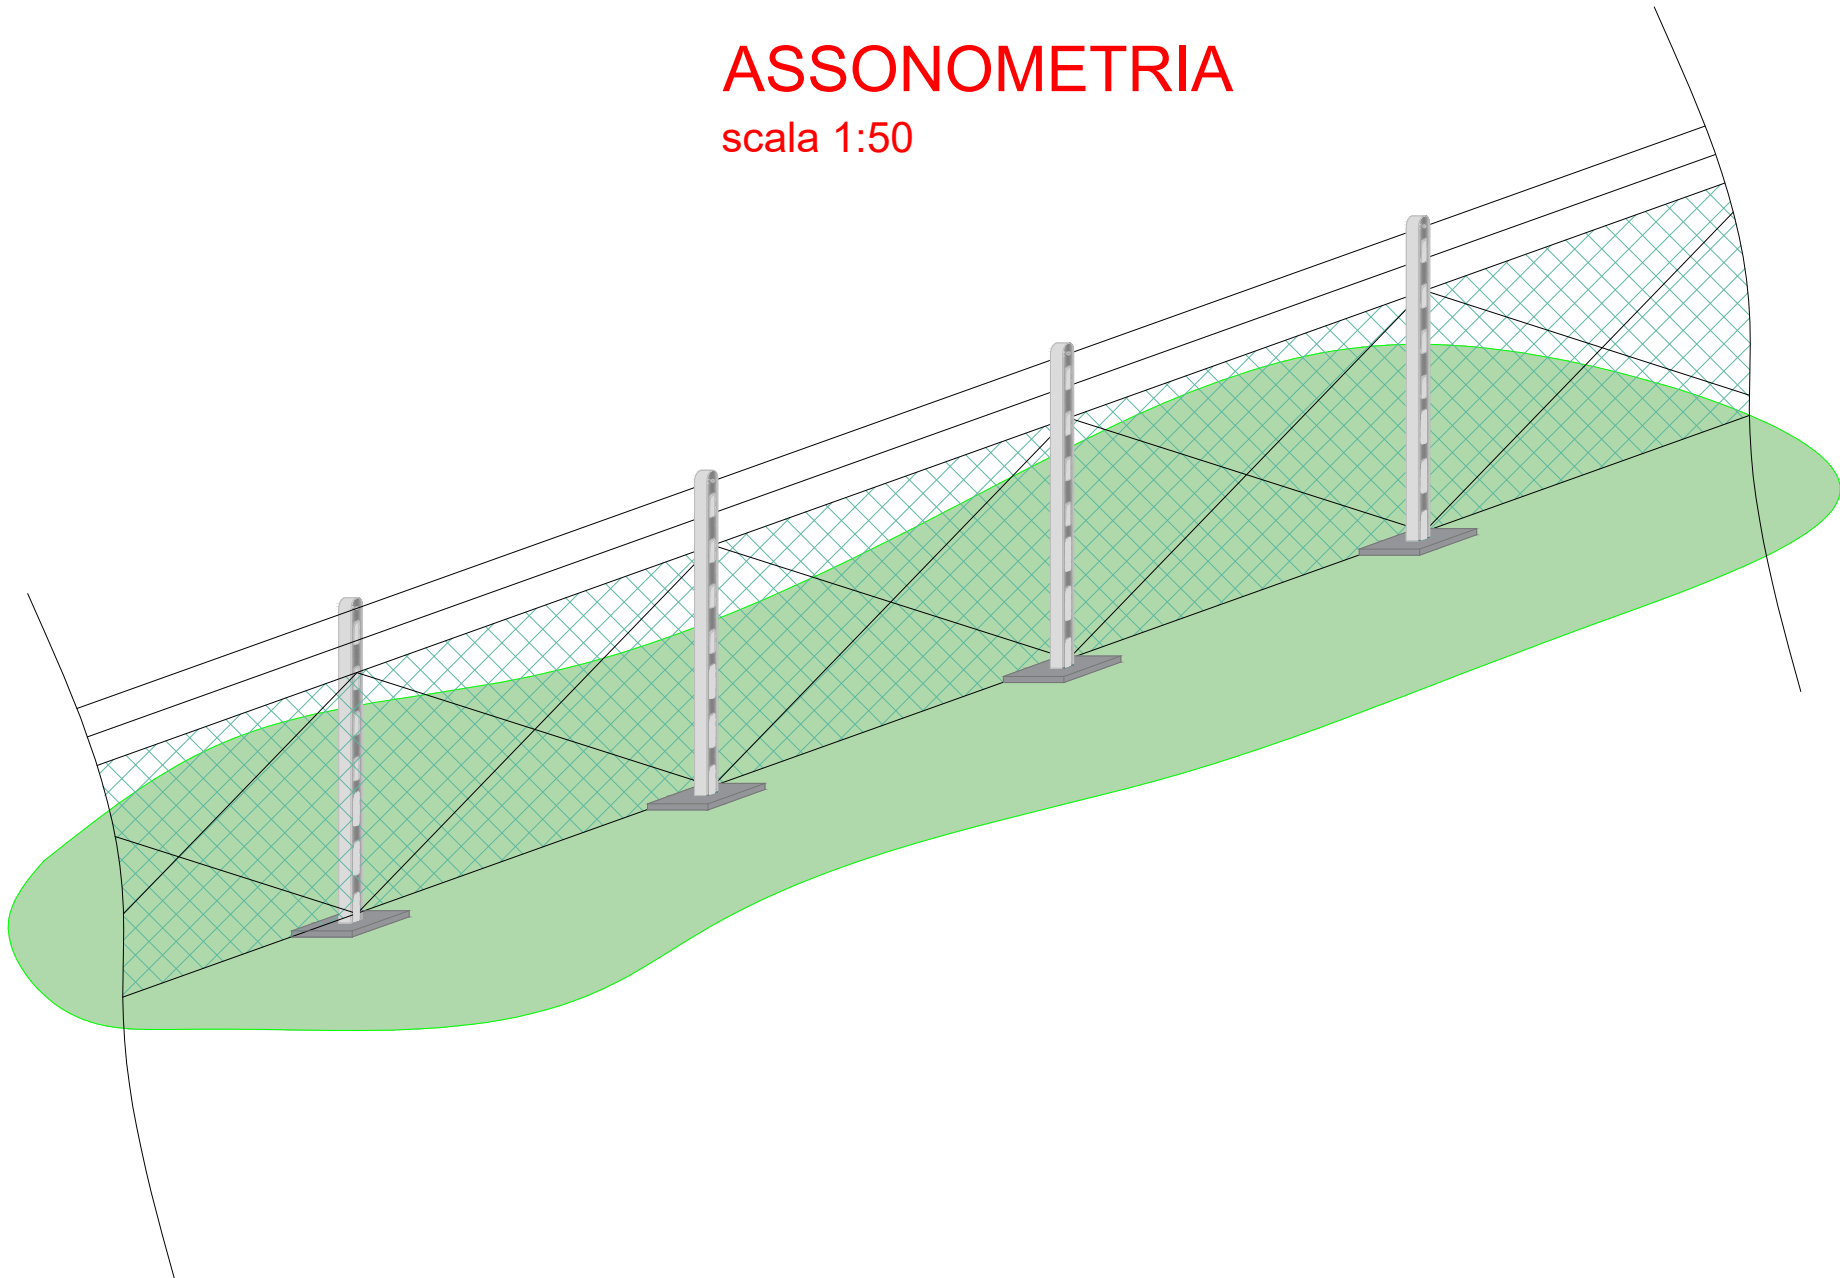

PIANTA E PROSPETTO QUOTATO

scala 1:50

