

Regione Autonoma della Sardegna
Assessorato dell'Agricoltura e Riforma Agro-Pastorale



CONSORZIO DI BONIFICA DELL'ORISTANESE
ORISTANO




PROGETTO ESECUTIVO

CUP - CAT. P0418


*Interventi di manutenzione straordinaria per la messa in sicurezza
dello sbarramento collinare in localita' "Mura Cabonis"
in agro di Milis*

Elaborato:		All.
Sezioni e vista prospettica dello sfioratore		27.0
il progettista ing. Massimo Sanna		n° prog.
V.il Resp. del procedimento ing. Roberto Sanna		Scala
V. il Commissario Straordinario dott. Gianbattista Ghisu		1:50
		Data
		gennaio 2019
		Data appr.


SEZIONE 1 STATO ATTUALE
scala 1:50

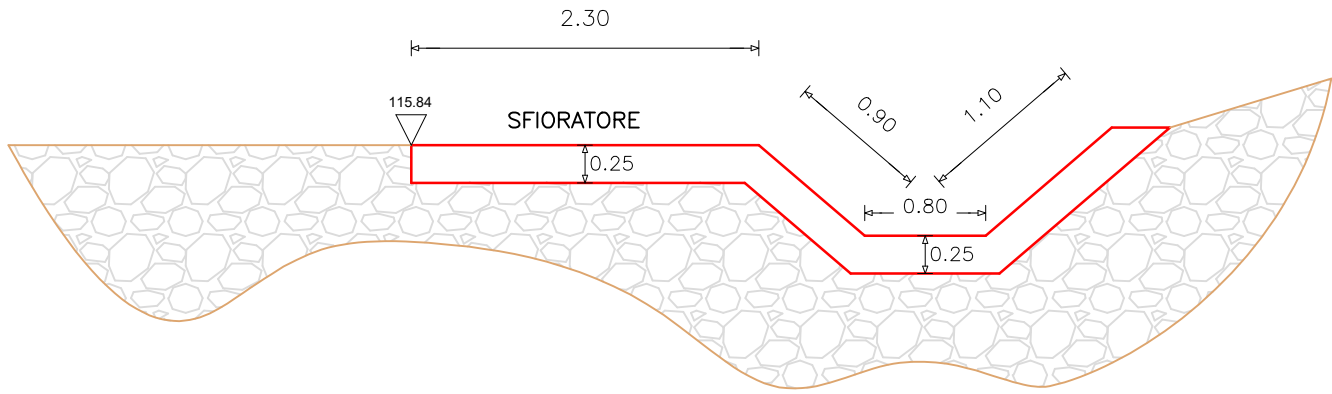


SEZIONE 2 STATO ATTUALE
scala 1:50

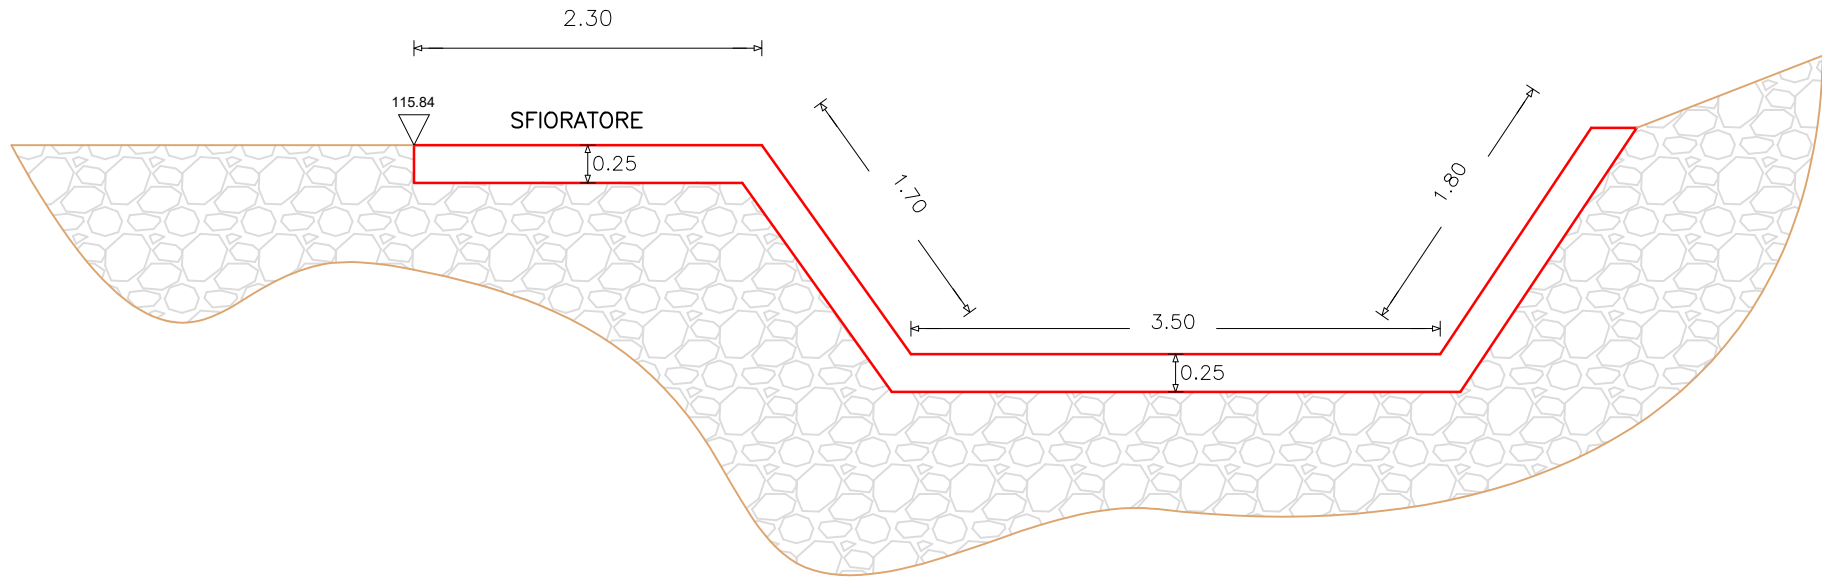

SEZIONE 1 STATO DI PROGETTO
scala 1:50

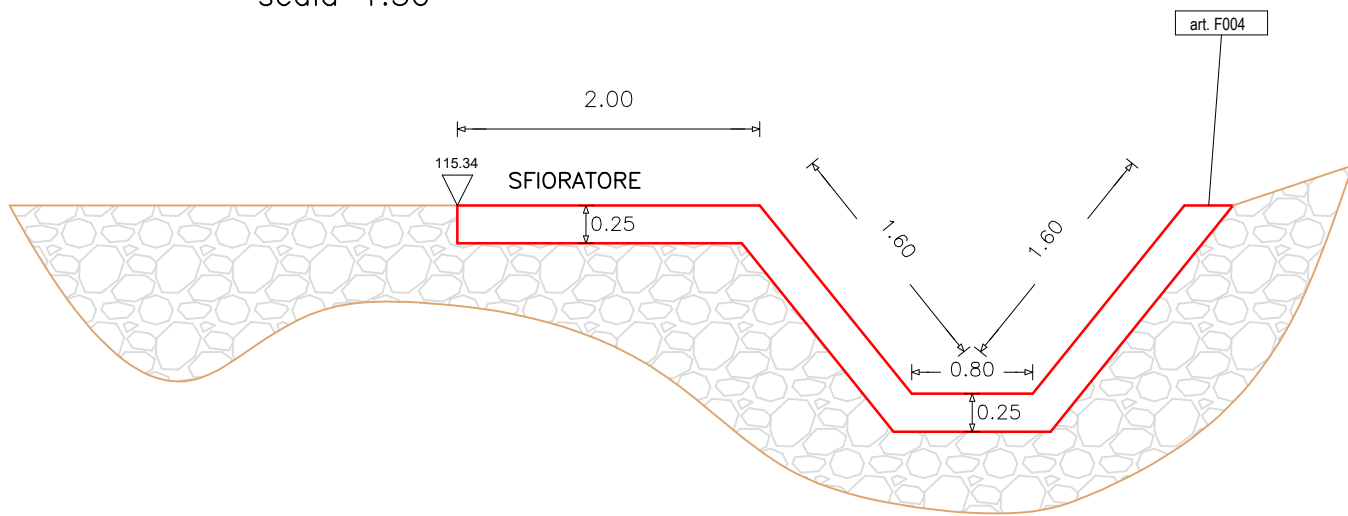

SEZIONE 2 STATO DI PROGETTO
scala 1:50

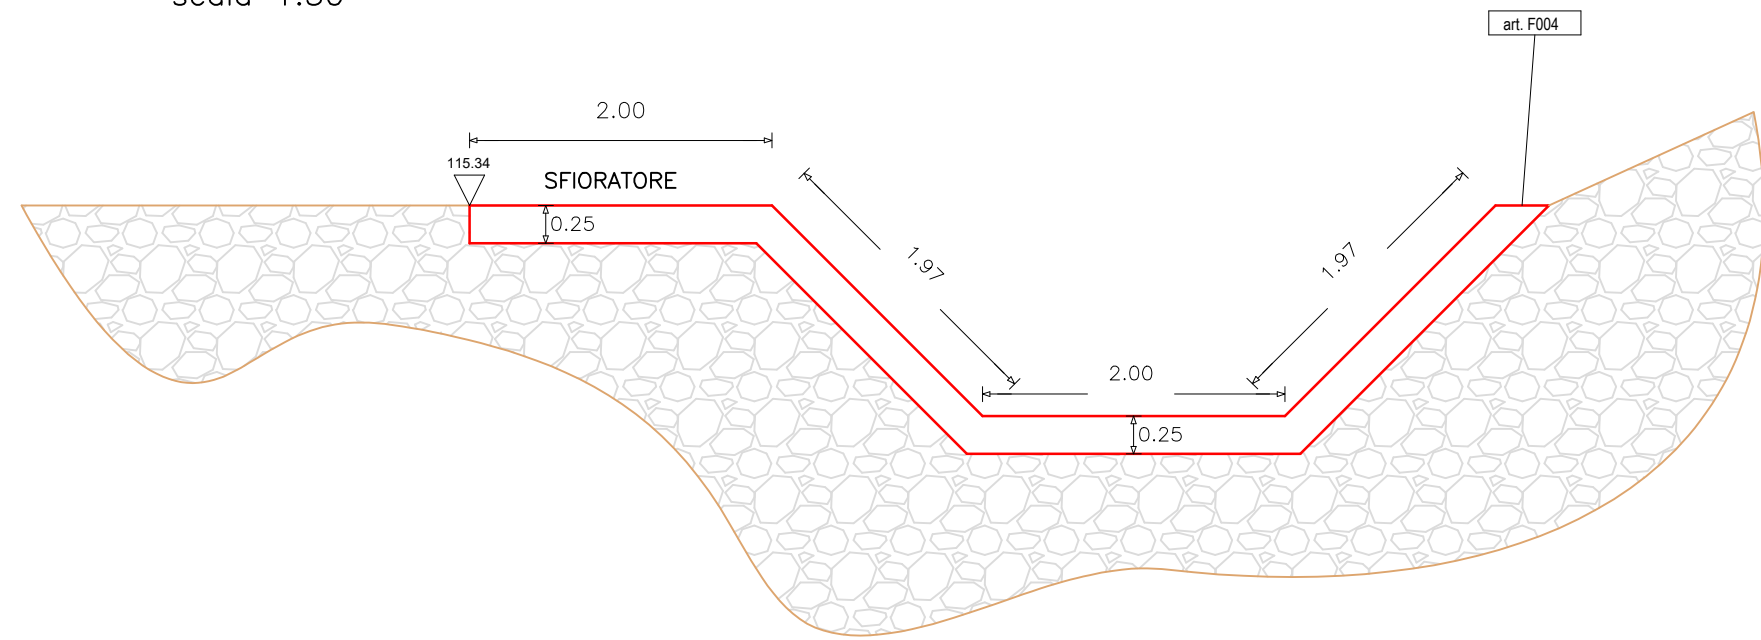

VISTA PROSPETICA SFIORATORE

